

仙台市水道局 戸番図




名称	表示
仕切弁	◄◄◄◄◄◄
消火栓	○ ● ◉ ◐
空気弁	⊙ ⊚ ⊛ ⊜
片落書	▽
メータ	○
止水栓	×
キャップ	┌
逆止弁	∩
管径	線図
400mm以上	—————
350mm	—————
300mm	—————
250mm	—————
200mm	—————
150mm	—————
100mm	—————
75mm	—————
50mm	—————
30mm未満	—————

・地図およびそれに関連する情報は、著作権法等により保護されています。無断複製、改変等はできません。  
 ・本図面は、水道改良工事や道路工事等により、相違と整合しない場合があります。現地での確認をお願いします。  
 ・当市、多賀城、川崎の地形図についてこの地図の作成に当たっては、国土院院長の承認を経て、国土院の提供した地形図情報を使用しました。(国土院 平成28年度、第43号)

仙台市水道局 戸番図	
縮尺	1:200
出図年月日	平成30年 9月 14日

仙台市下水道施設平面図

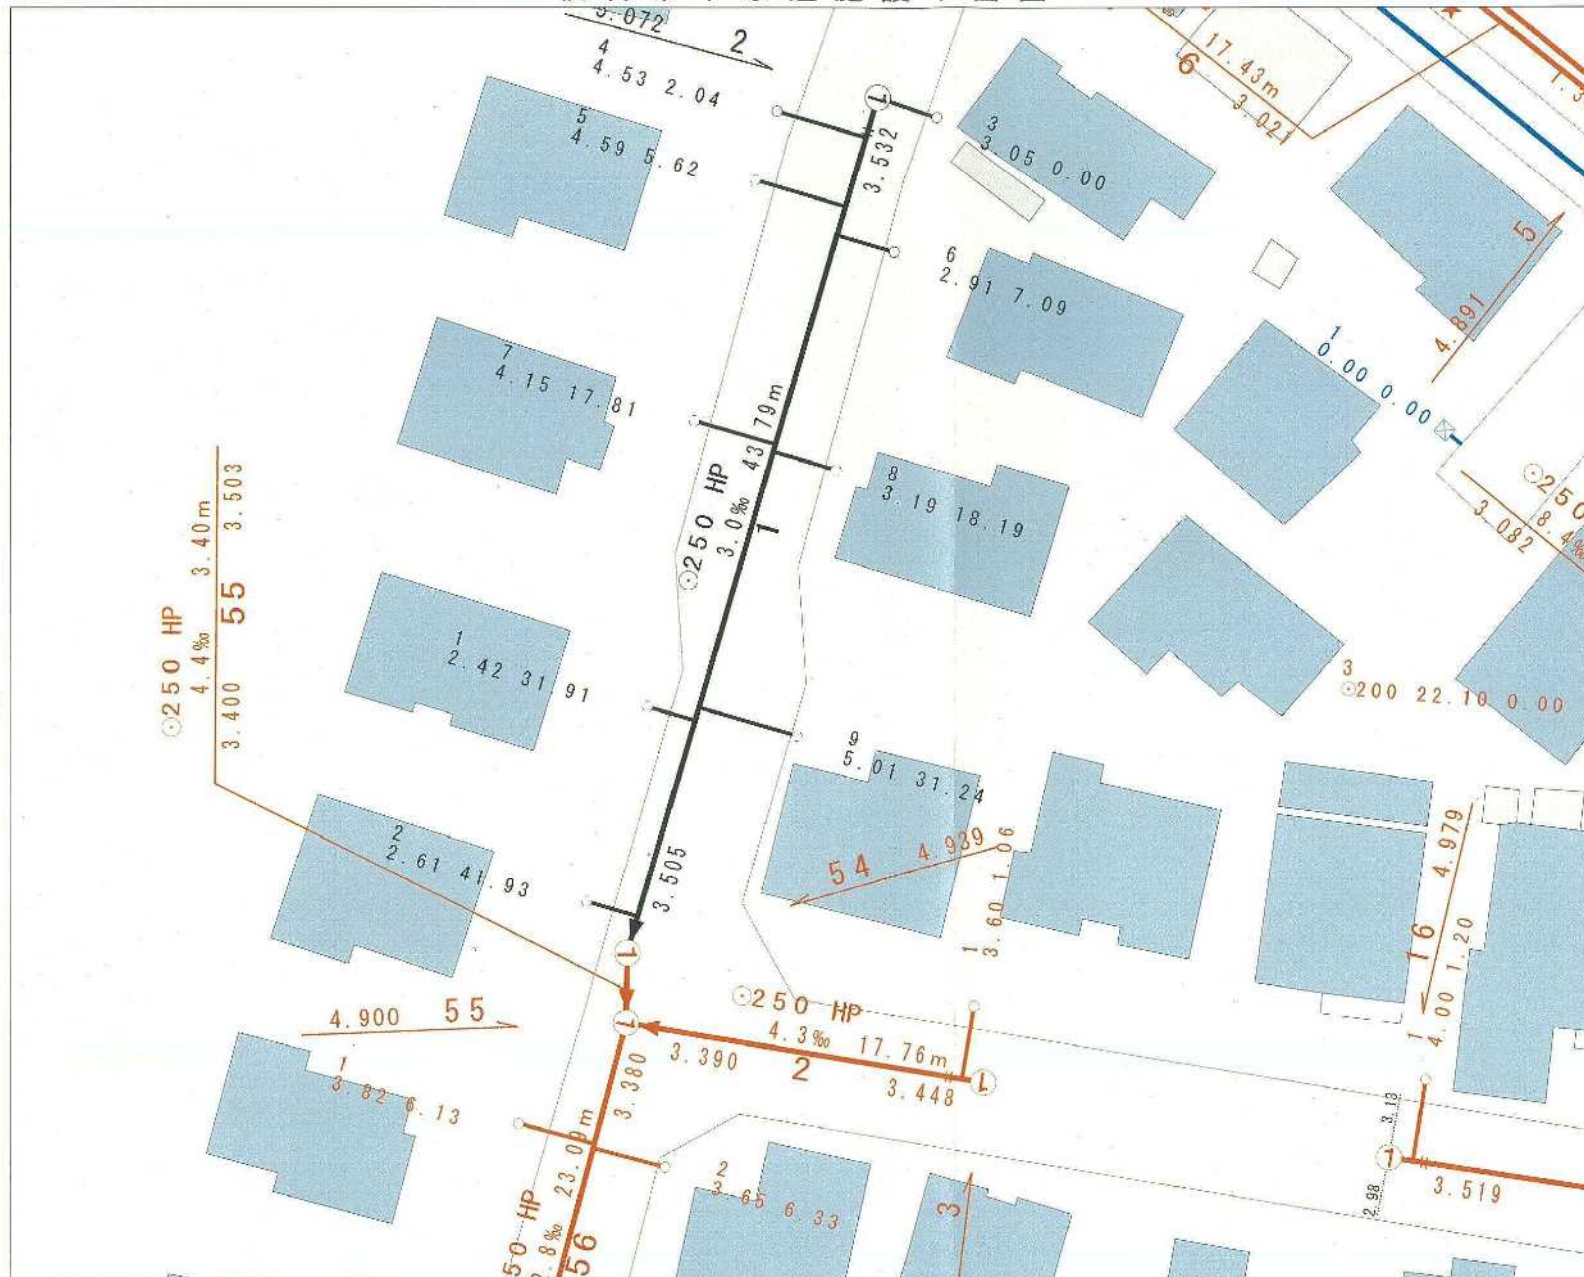

縮尺 1:250

仙台市建設局



1. 本図面は、下水道改良工事や道路工事等により、現況と整合しない場合があります。詳細については現地での確認をお願いします。
2. 当局の許可なく複製することを、禁じます。

凡 例	
	合流区域
	合流施設
	汚水施設
	雨水施設



2018年9月14日 出図



この図面は実際と異なる場合があるため十分注意して使用してください

2018年9月14日

