


# 現況実測平面図

所在：仙台市宮城野区東仙台六丁目

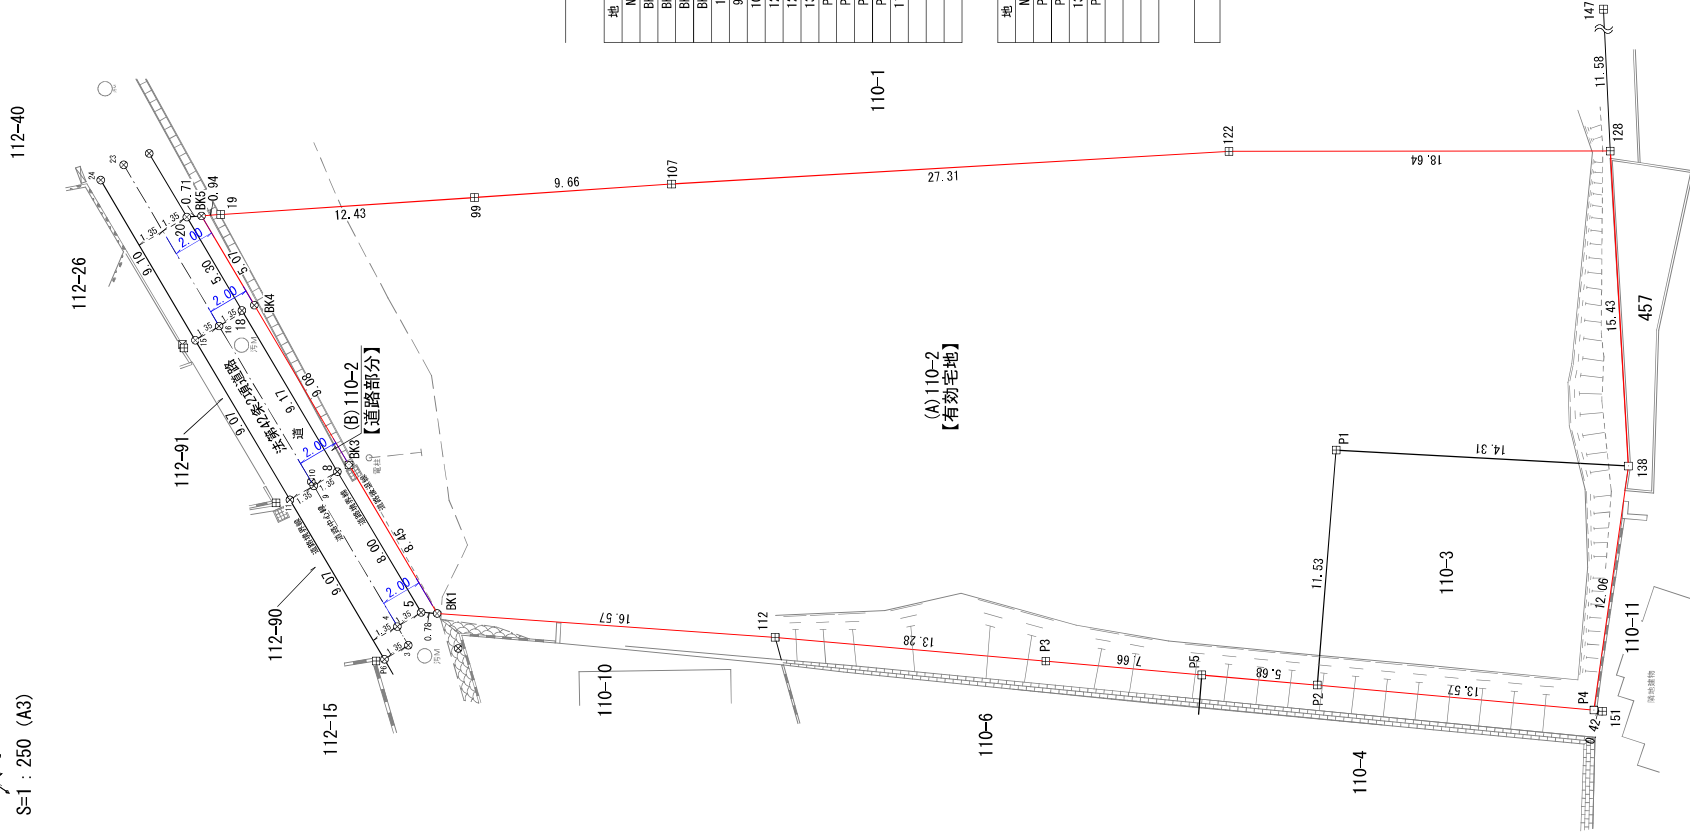

S=1 : 250 (A3)



求積表

地番	(A) 110-2 【有効宅地】		Xn・(Yn+1-Yn-1)	
NO	Xn	Yn	Yn+1-Yn-1	Xn・(Yn+1-Yn-1)
BK1	-190961.352	7001.691	-4.689	895417.779228
BK2	-190963.708	7005.294	7.484	-1429097.550672
BK3	-190945.498	7009.175	6.052	-1155602.153896
BK4	-190940.910	7011.346	2.756	-526233.147960
BK5	-190941.647	7011.931	8.221	-1569731.279897
99	-190951.466	7019.567	13.587	-2594457.566542
107	-190969.063	7025.518	22.543	-4304790.600069
122	-190980.783	7042.110	27.055	-5166995.084065
128	-190996.220	7052.573	-1.809	344512.161980
138	-191005.583	7040.301	-19.634	3750203.616622
P1	-190993.307	7032.839	-17.399	3222092.548493
P2	-190995.965	7022.902	-12.793	2443450.015105
P5	-190994.018	7020.146	-6.475	1236666.266550
P3	-190987.321	7016.427	-10.163	1941004.143323
112	-190975.705	7009.983	-14.736	2814217.988890
合計				2667.127290
合計面積				1343.5636450
合計地積				1343.56

地番	110-3		Xn・(Yn+1-Yn-1)	
NO	Xn	Yn	Yn+1-Yn-1	Xn・(Yn+1-Yn-1)
P2	-190998.985	7022.902	3.477	-664103.470845
P1	-190993.307	7032.939	17.399	-3323092.548493
138	-191005.583	7040.301	-3.477	664126.412091
P4	-191010.872	7029.462	-17.399	3323398.161928
合計				328.556681
合計面積				164.2773405
合計地積				164.27


総合計面積	
	1507.84 m <sup>2</sup>

番号	境界線の種類
①	コンクリート杭
②	金  屋  杭
③	金属プレート杭
④	プラスチック杭
⑤	計  算  点
⑥	測  量  点
⑦	多  角  点
⑧	石



請求部分	所在	仙台市宮城野区東仙台六丁目			地番	110番1		
出力縮尺	1/600	精度区分	座標系番号又は記号	分類	地区に準ずる図面	種類	旧土地台帳附属地区	
作成年月日	備付年月日(原図)		補記事項		方位不明			

仙台市水道局戸番図

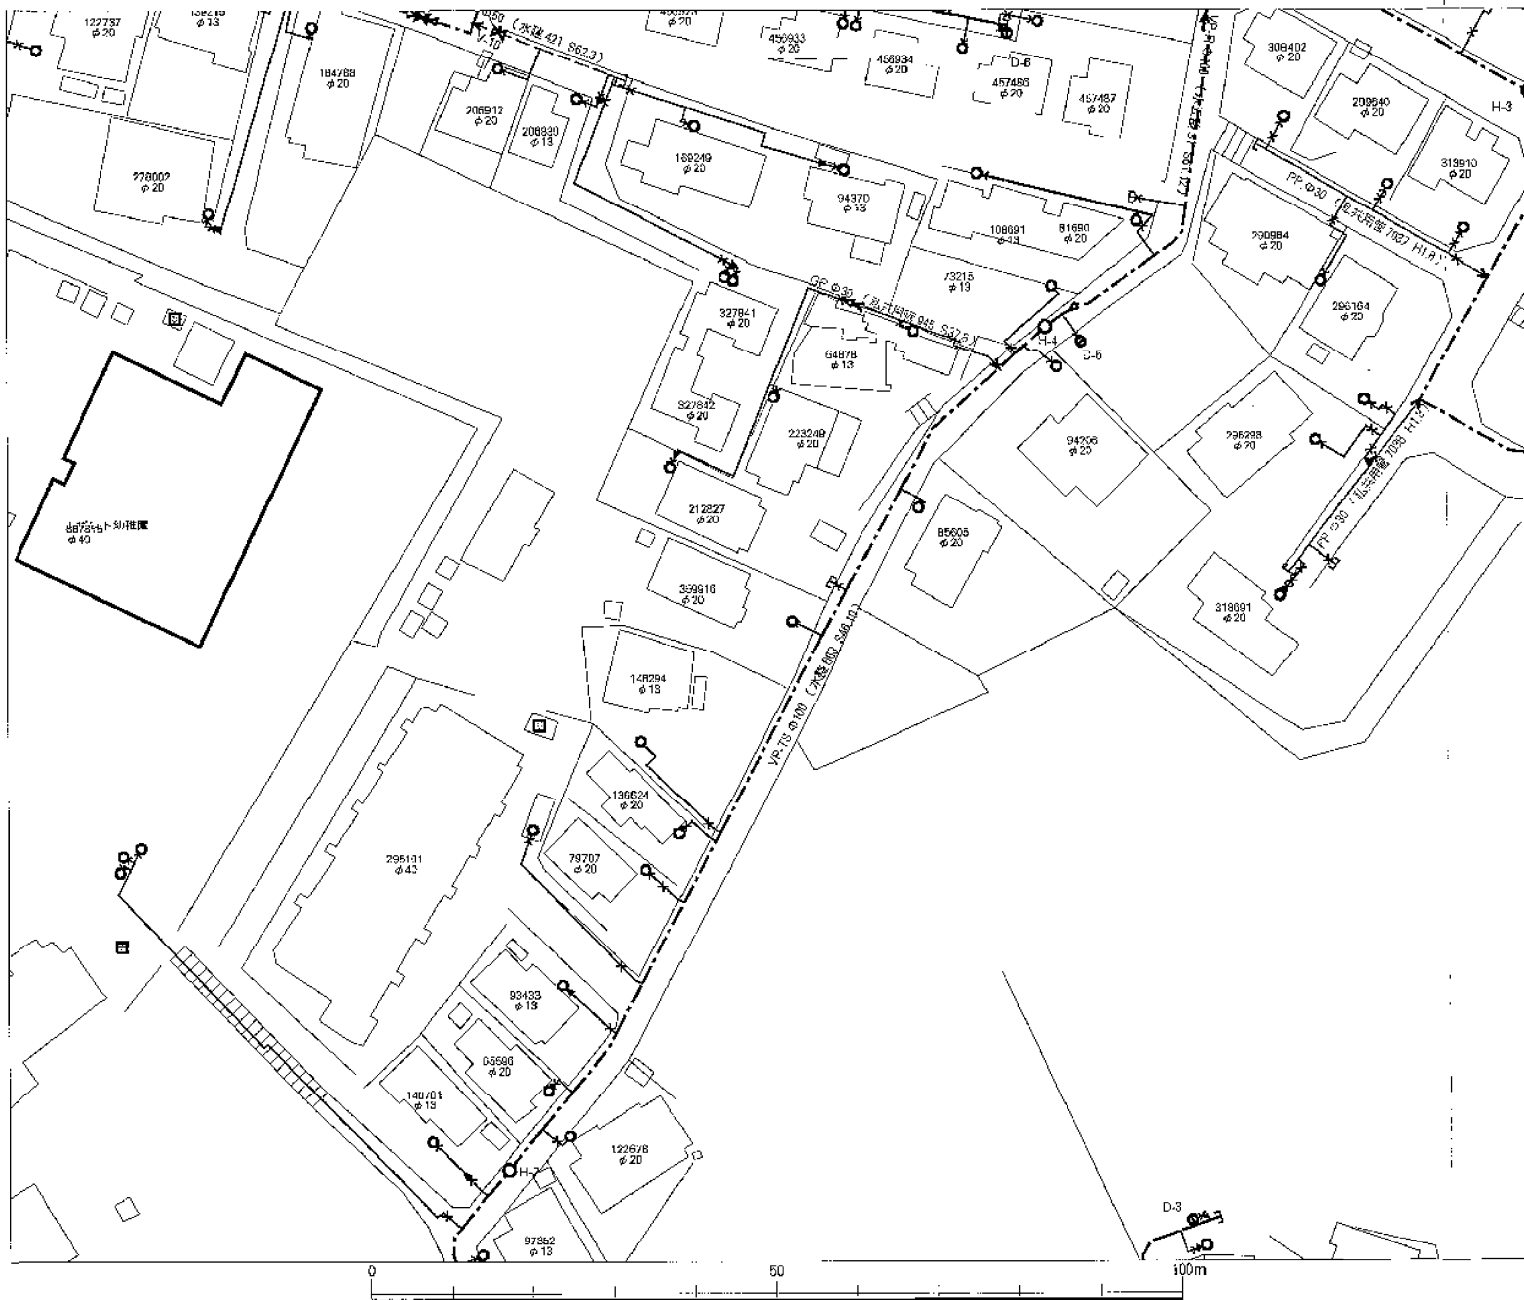

名称	表示
仕切弁	◻◻◻◻◻◻◻◻
消火栓	○●○●
空気弁	⊙⊙⊙⊙
片落管	▽
メータ	○
止水栓	×
キャップ	┌
逆止弁	∇
管径	線種
400mm以上	—————
350mm	—————
300mm	—————
250mm	—————
200mm	—————
150mm	—————
100mm	—————
75mm	—————
50mm	—————
50mm未満	—————

・地図およびそれに関する情報は、著作権法等により保護されています。無断複製、改変等できません。  
 ・本図面は、水道改良工事や道路工事等により、現況と異なる場合があります。現地での確認をお願いいたします。

仙台市水道局 戸番図	
縮尺	1:630
出図年月日	平成28年 11月 4日


仙台市下水道施設平面図





縮尺 1:500

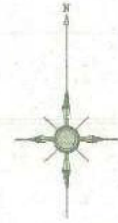


仙台市建設局



1. 本図面は、下水道改良工事や道路工事等により、現況と整合しない場合があります。詳細については現地での確認をお願いします。
2. 当局の許可なく複製することを、禁じます。

凡 例	
	合流区域
	合流施設
	汚水施設
	雨水施設

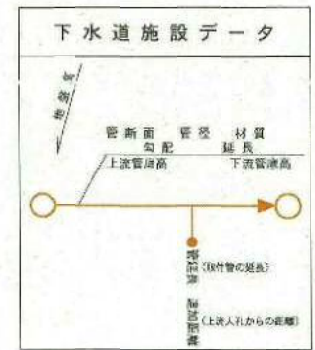

2016年11月4日 出図