


250484

地番	11-2, 11-5	地積測量図
土地の所在	仙台市太白区富田字上野東	

三斜求積表


残地番	イ. 11-2		
公簿	212.03	總計	15,732.30
		残地	196.29770
		地積	196.29 m ²

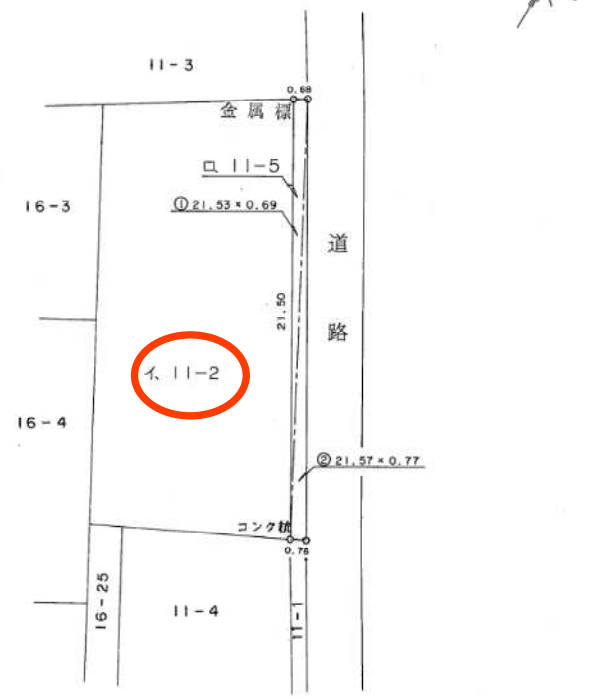

仙台

(長源納)


縮尺 1/250

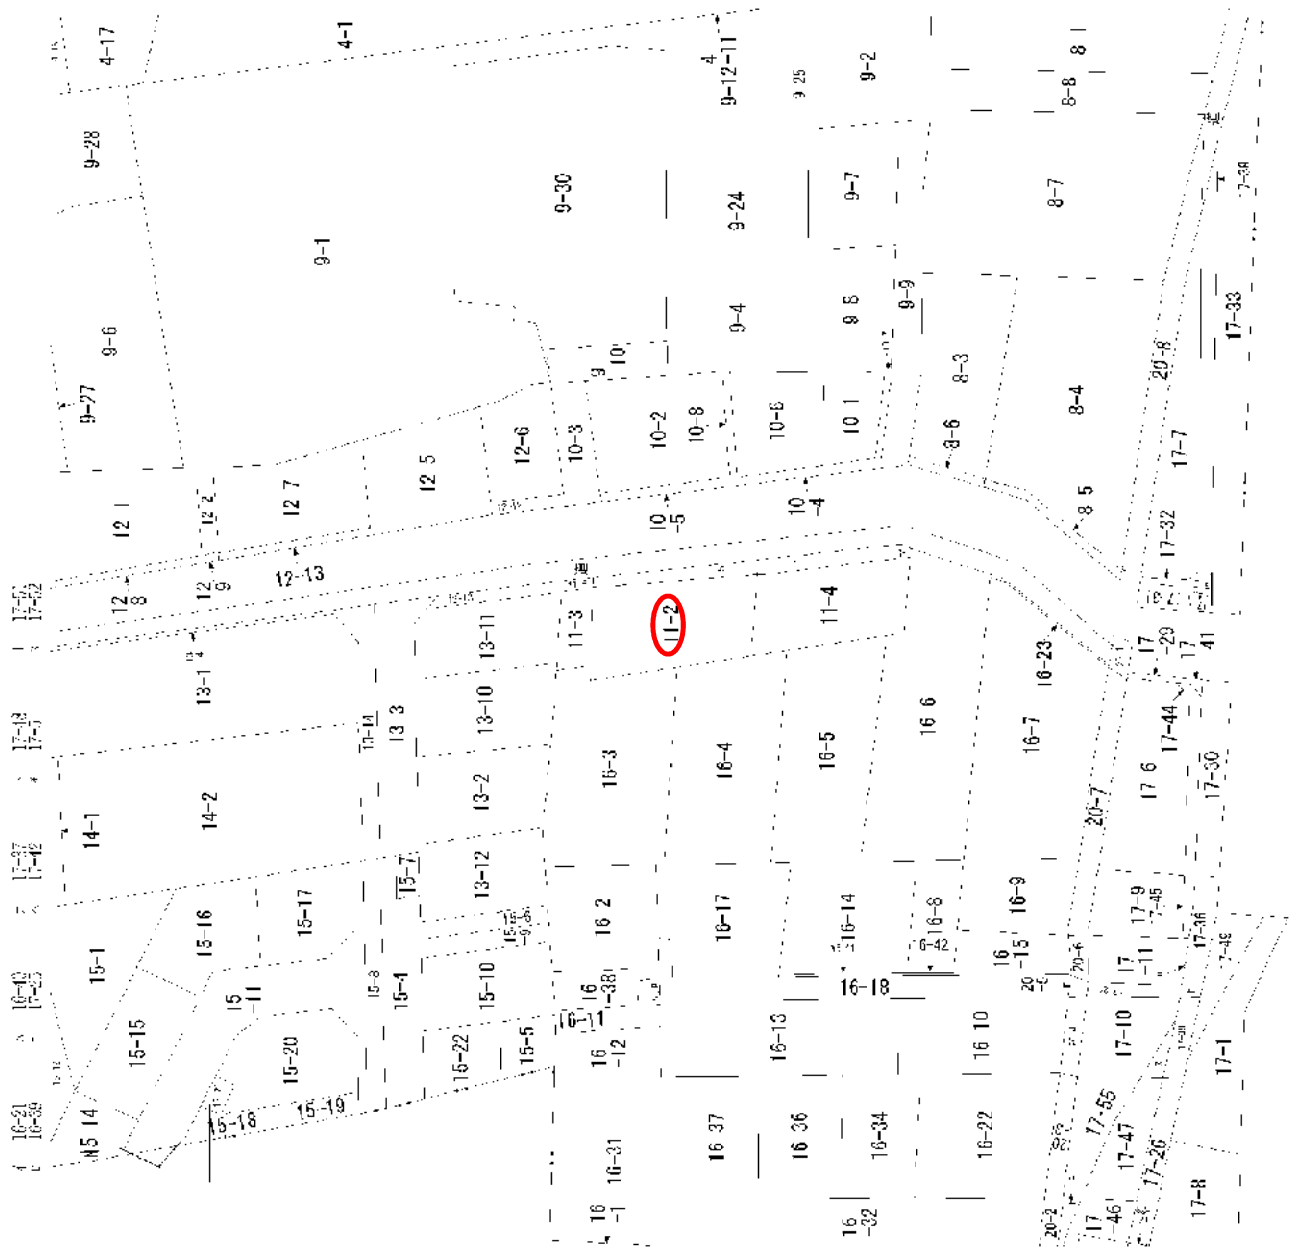

田舎区成見出
田中川
田舎区成見出

請求所 山形 1/600	所在地 仙台市太白区高田丁上野末	地番 11番2	用途 田舎区成見出	面積 11.2	備考 田中川畔高田區
作成 山口	特異 台標系 番号及 総記号	分類 田舎区成見出	面積 11.2	備考 田中川畔高田區	
	特異 付 番号及 (原図)				

仙台市水道局 戸番図

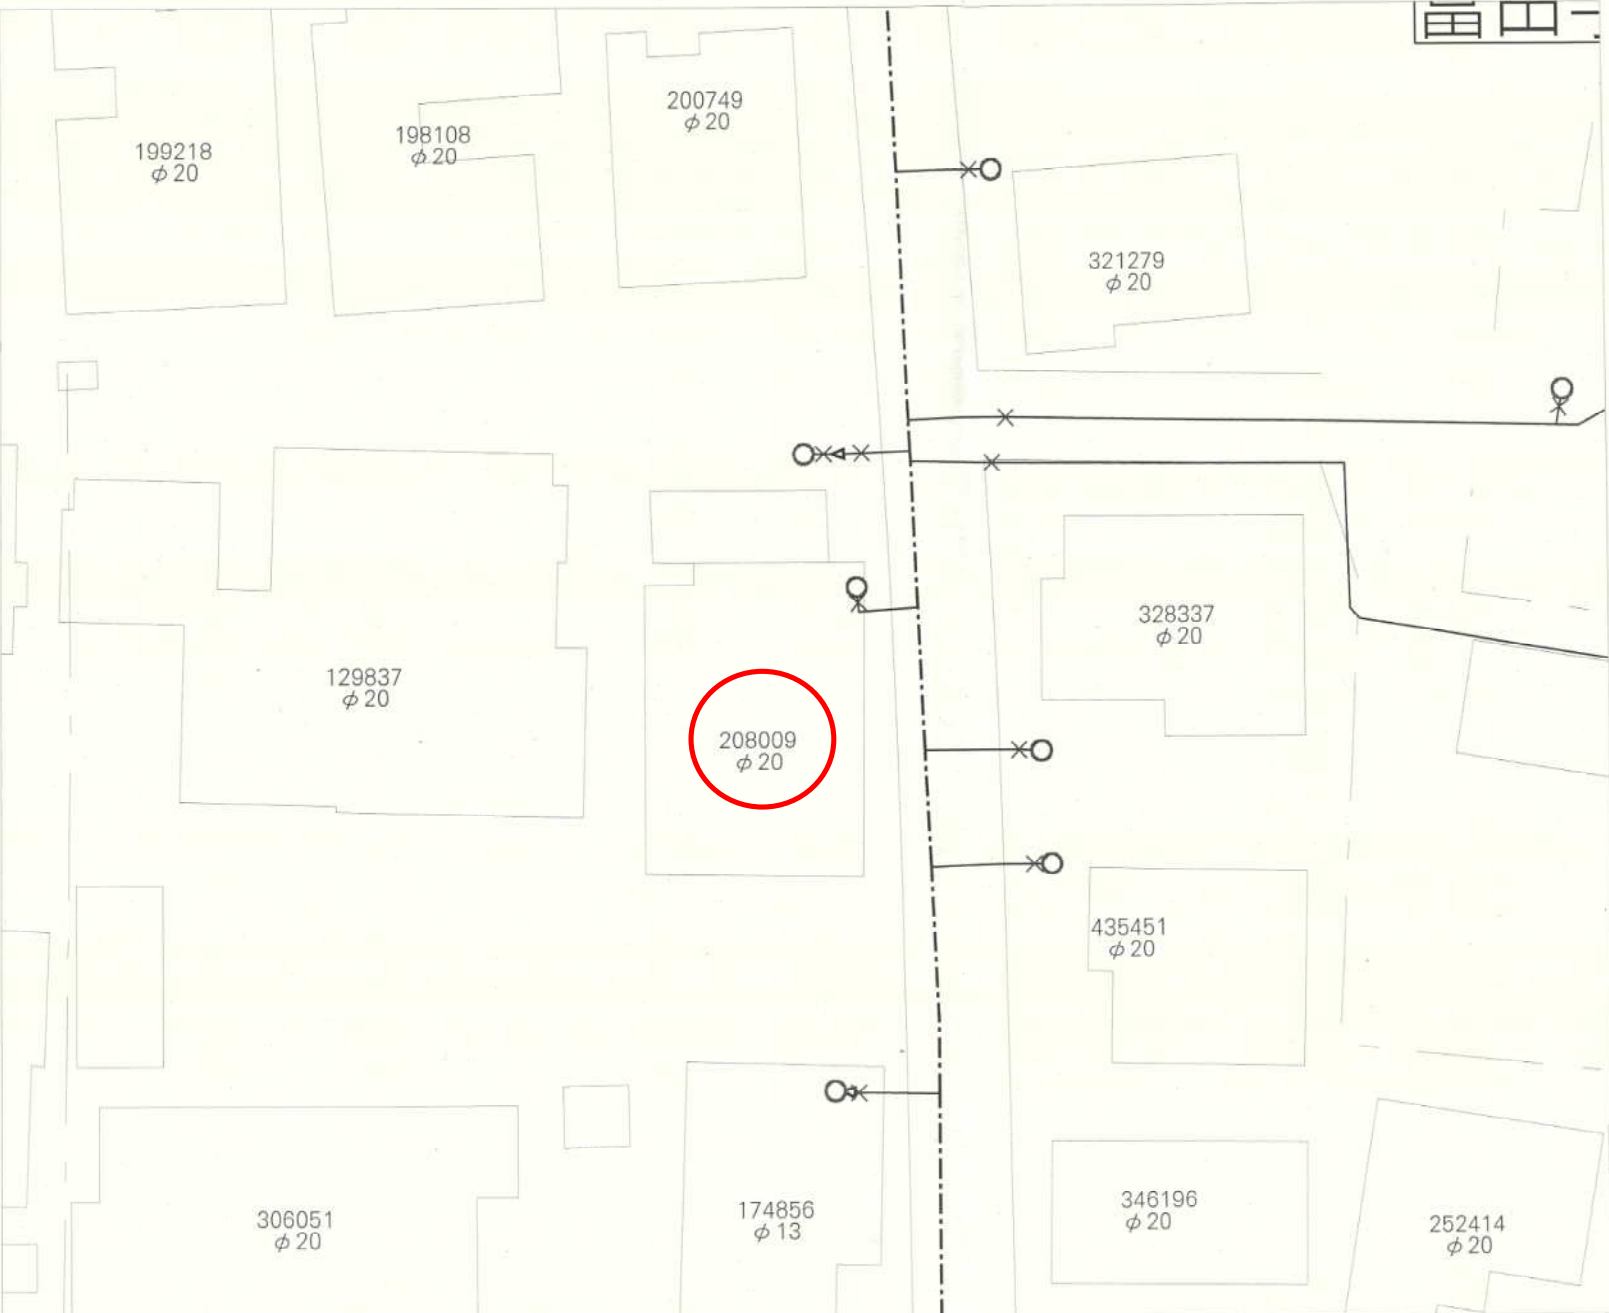

名称	表示
仕切弁	
消火栓	
空気弁	
片落管	
メータ	
止水栓	
キャップ	
管径	線種
400mm 以上	
350mm	
300mm	
250mm	
200mm	
150mm	
100mm	
75mm	
50mm	
50mm 未満	

・本図面は、維持管理を目的とした水道の給配水管情報の図面となり、総論情報が現地と異なる場合がありますので、この情報とは別に現地での調査を実施してください。


・なお、本図面の利用により生じた損害や不利益、また第三者との間に生じた紛争については、水道局は一切責任を負いません。

・地図及びそれに関連する情報は、著作権法等により保護されています。無断複製、改変等はできません。

・資料中、多摩湖市、川崎町地形図については、国土院の作成に当たっては、国土院院長の承認を得て、関係者の基礎地図情報を使用しました。(承認番号 平28情保、第430号)

仙台市水道局 戸番図	
縮尺	1:200
出図年月日	令和2年8月24日


仙台市下水道施設平面図

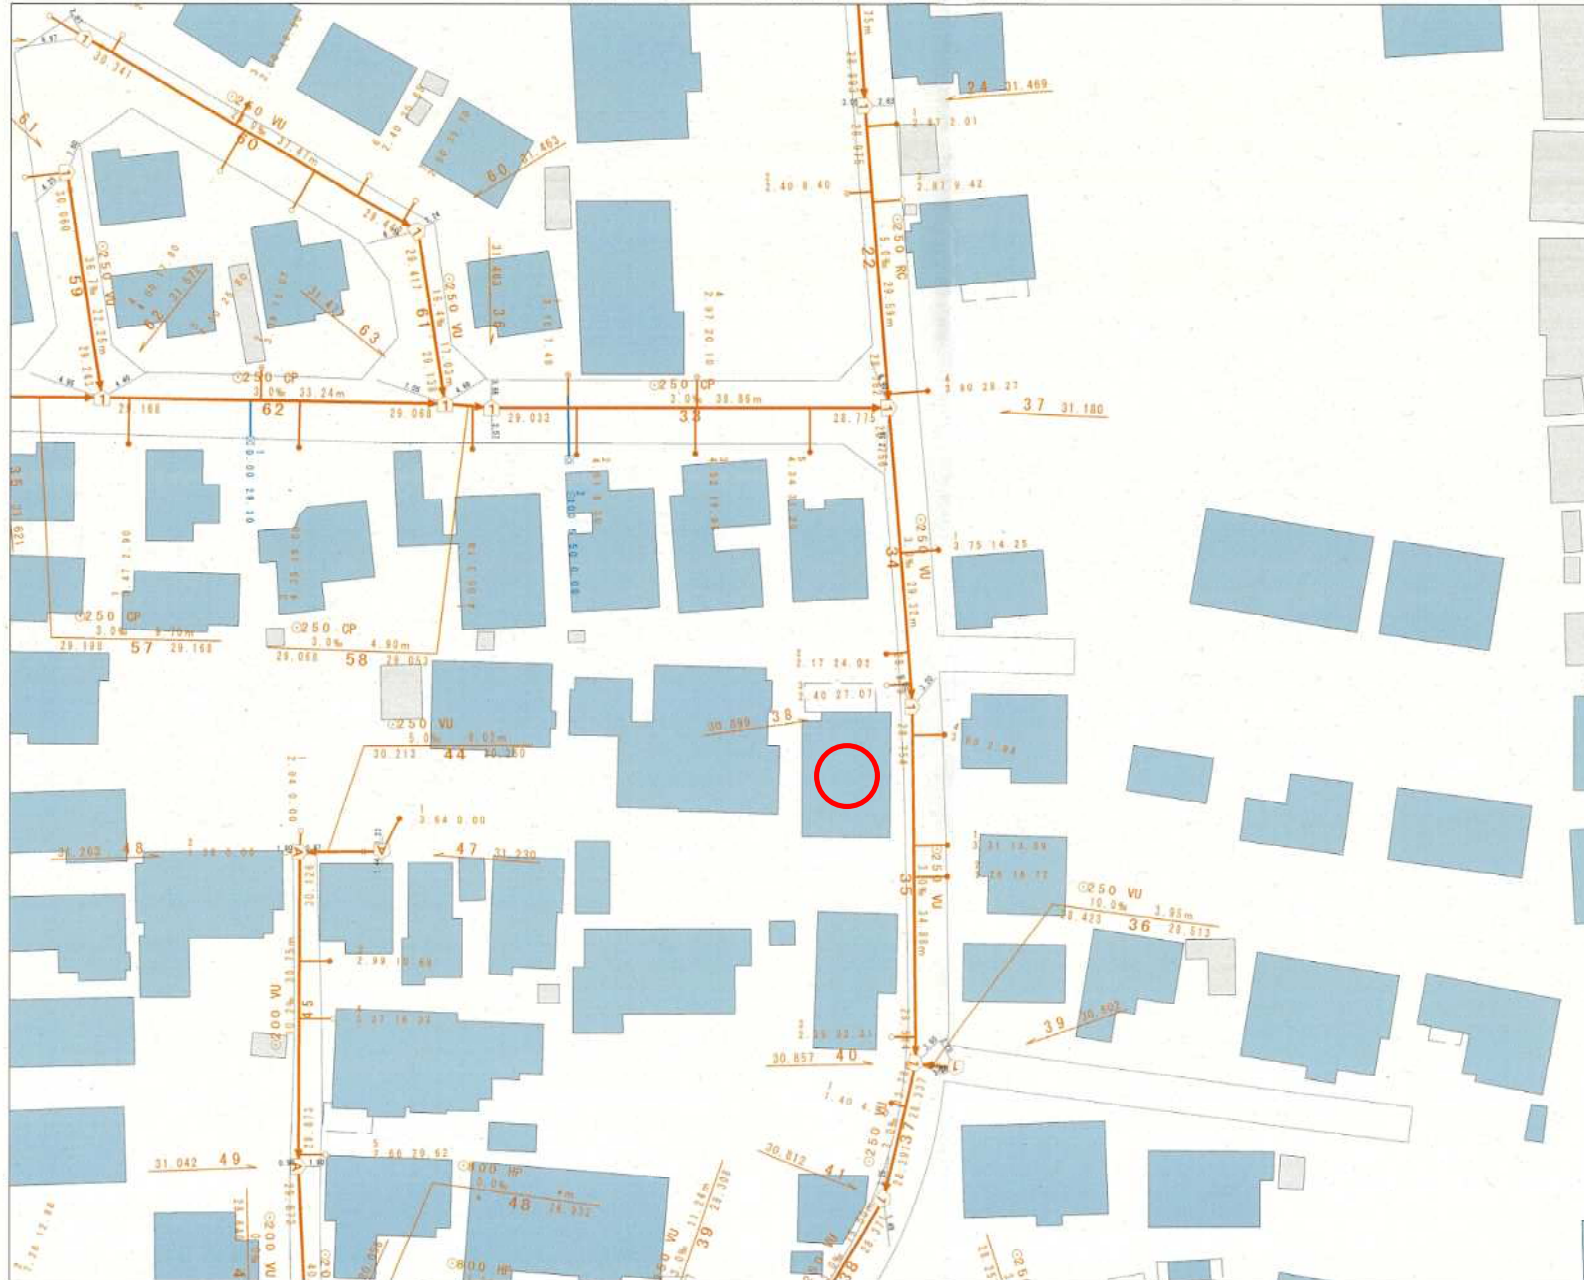

縮尺 1:500



仙台市建設局

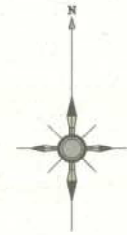

1. 本図面は、下水道改良工事や道路工事等により、現況と整合しない場合があります。詳細については現地での確認をお願いします。
2. 当局の許可なく複製することを、禁じます。


凡 例	
	合 流 区 域
	合 流 施 設
	汚 水 施 設
	雨 水 施 設



2020年8月24日 出図

-15 28-5

富田字辻野東

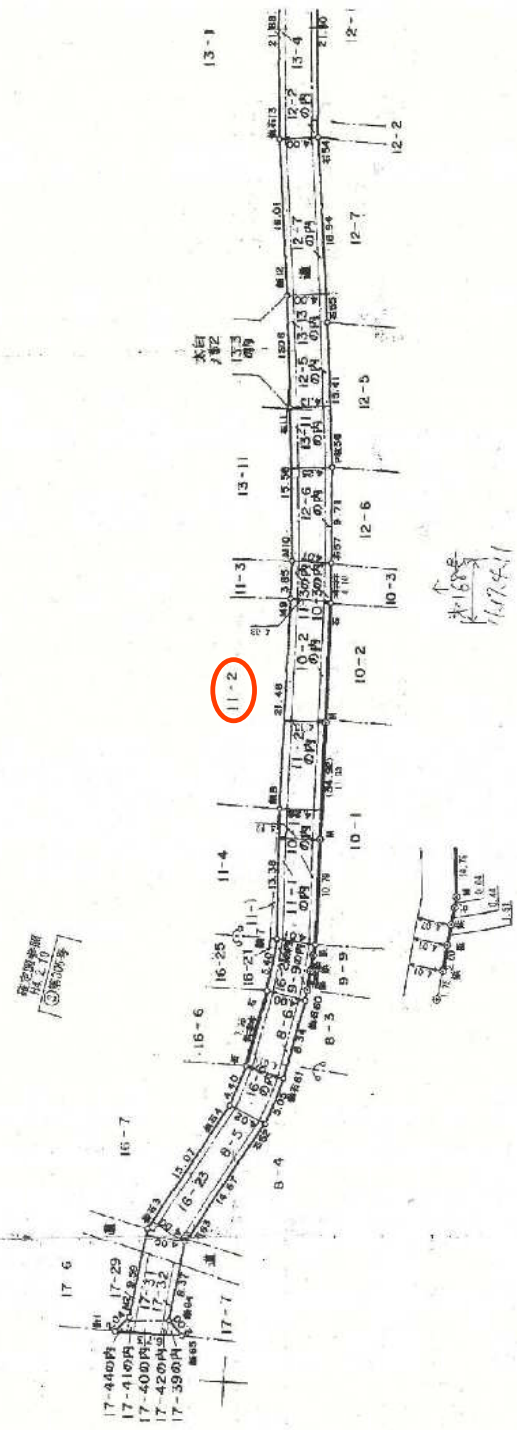

この図面は、本市が管理する道路区域
を表したものであり、民民境界を「面西」
するものではありません。
仙台市道路管理課

第5号
第10号
第11号
11-2
11-3
11-2
11-3
