

請求部	所在	仙台市太白区柳生字台	地番	56番10	種類	旧土地台帳附属地図
出力縮	1/600	精度分	座標系 番号又は 記号	地図に準ずる図面	補記事項	
作成年月日	付年月日 (原図)					

地 番 (A)56-4, (B)56-7, (C)56-8, (D)56-9, (E)56-10 **地積測量図**

土地の所在 仙台市太白区柳生字台

1/2


求積表

(世界測地系 測地成果2011)

地番	(A)56-4			
NO	Xn	Yn	Yn+1-Yn-1	Xn · (Yn+1-Yn-1)
P2	-199637.189	3700.567	-2.045	408258.051505
G1	-199638.044	3699.754	0.419	-83648.340436
G2	-199639.216	3700.986	2.045	-408262.196720
G3	-199638.361	3701.799	-0.419	83648.473259
合計				-4.012392
合計面積				2.0061960
地積				2.00 m ²

(世界測地系 測地成果2011)

地番	(B)56-7			
NO	Xn	Yn	Yn+1-Yn-1	Xn · (Yn+1-Yn-1)
A1	-199634.249	3695.823	-12.990	2593248.894510
P1	-199657.775	3687.392	-3.263	651483.319825
P6	-199659.627	3692.560	4.272	-852945.926544
P5	-199657.714	3691.664	2.203	-439845.943942
P4	-199649.066	3694.763	7.147	-1426891.874702
P3	-199637.770	3698.811	5.804	-1158697.617080
P2	-199637.189	3700.567	1.571	-313630.023919
A10	-199637.013	3700.382	-4.744	947077.989672
合計				-201.182180
合計面積				100.5910900
地積				100.59 m ²

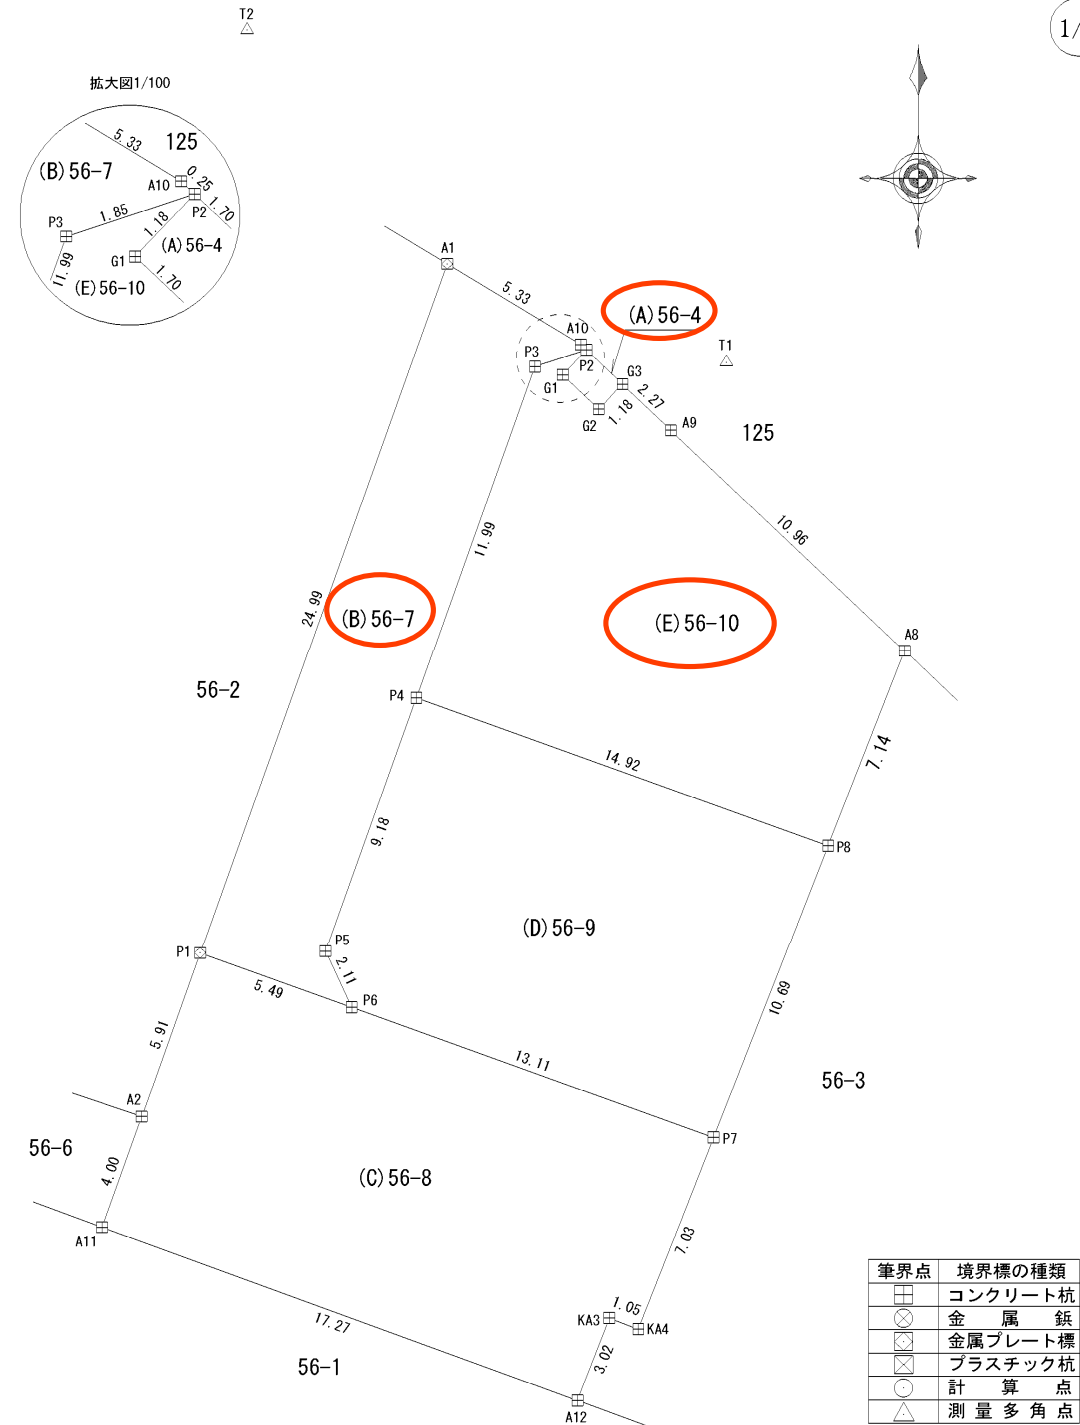

作成者

(令和3年3月22日作成)

申請人

縮尺 1/250

地番	(A)56-4, (B)56-7, (C)56-8, (D)56-9, (E)56-10	地積測量図
土地の所在	仙台市太白区柳生字台	

2/2

(世界測地系 測地成果2011)

地番	(E)56-10			
NO	X _n	Y _n	Y _{n+1} -Y _{n-1}	X _n ・(Y _{n+1} -Y _{n-1})
P2	-199637.189	3700.567	-0.943	188257.869227
P3	-199637.770	3698.811	-5.804	1158697.617080
P4	-199649.066	3694.763	10.002	-1996889.958132
P8	-199654.102	3708.813	16.660	-3326237.339320
A8	-199647.454	3711.423	-5.365	1071108.590710
A9	-199639.930	3703.448	-9.624	1921334.686320
G3	-199638.361	3701.799	-2.462	491509.644782
G2	-199639.216	3700.986	-2.045	408262.196720
G1	-199638.044	3699.754	-0.419	83648.340436
合計				-308.352177
合計面積				154.1760885
地積				154.17 m ²

測量年月日	令和2年 6月16日
平面直角座標系	X系

基準点一覧表

(世界測地系 測地成果2011)

測定の基準			既知点の名称及び座標値				備考
測地系	既知点	座標変換	点名	X座標	Y座標	標識	
世界測地系 (測地成果2011)	電子基準点		仙台	-200441.633	6796.248		
世界測地系 (測地成果2011)	電子基準点		利府	186765.475	10571.186		
世界測地系 (測地成果2011)	電子基準点		亘理	-218717.641	938.492		
世界測地系 (測地成果2011)	測量多角点		T1	-199637.616	3705.347	金属錕	
世界測地系 (測地成果2011)	測量多角点		T2	-199626.241	3688.993	金属錕	

作成者	(令和3年3月22日作成)	申請人	縮尺
-----	---------------	-----	----