

伊原津2丁目
地籍区域図


44979.087 (図面縮小: 縮小成果)
 (注) 国土交通省国土地理院が公表した座標補正プログラム (toutokurainchiyaouki2011.jar) による修正がされています。

請求部分	所在	石巻市伊原津2丁目	地番	127番17
出力縮	1/500	精度区分	甲二	X 座標系 番号又は 付記号
	分類	地図(法第14条第1項)	種類	
作成年月日	平成19年3月	付年月日 (原図)	平成19年6月8日	記項 神事
	平成19年3月	平成19年6月8日		


上水道配管図 - 給水戸番図台帳



石巻市下水道台帳平面図

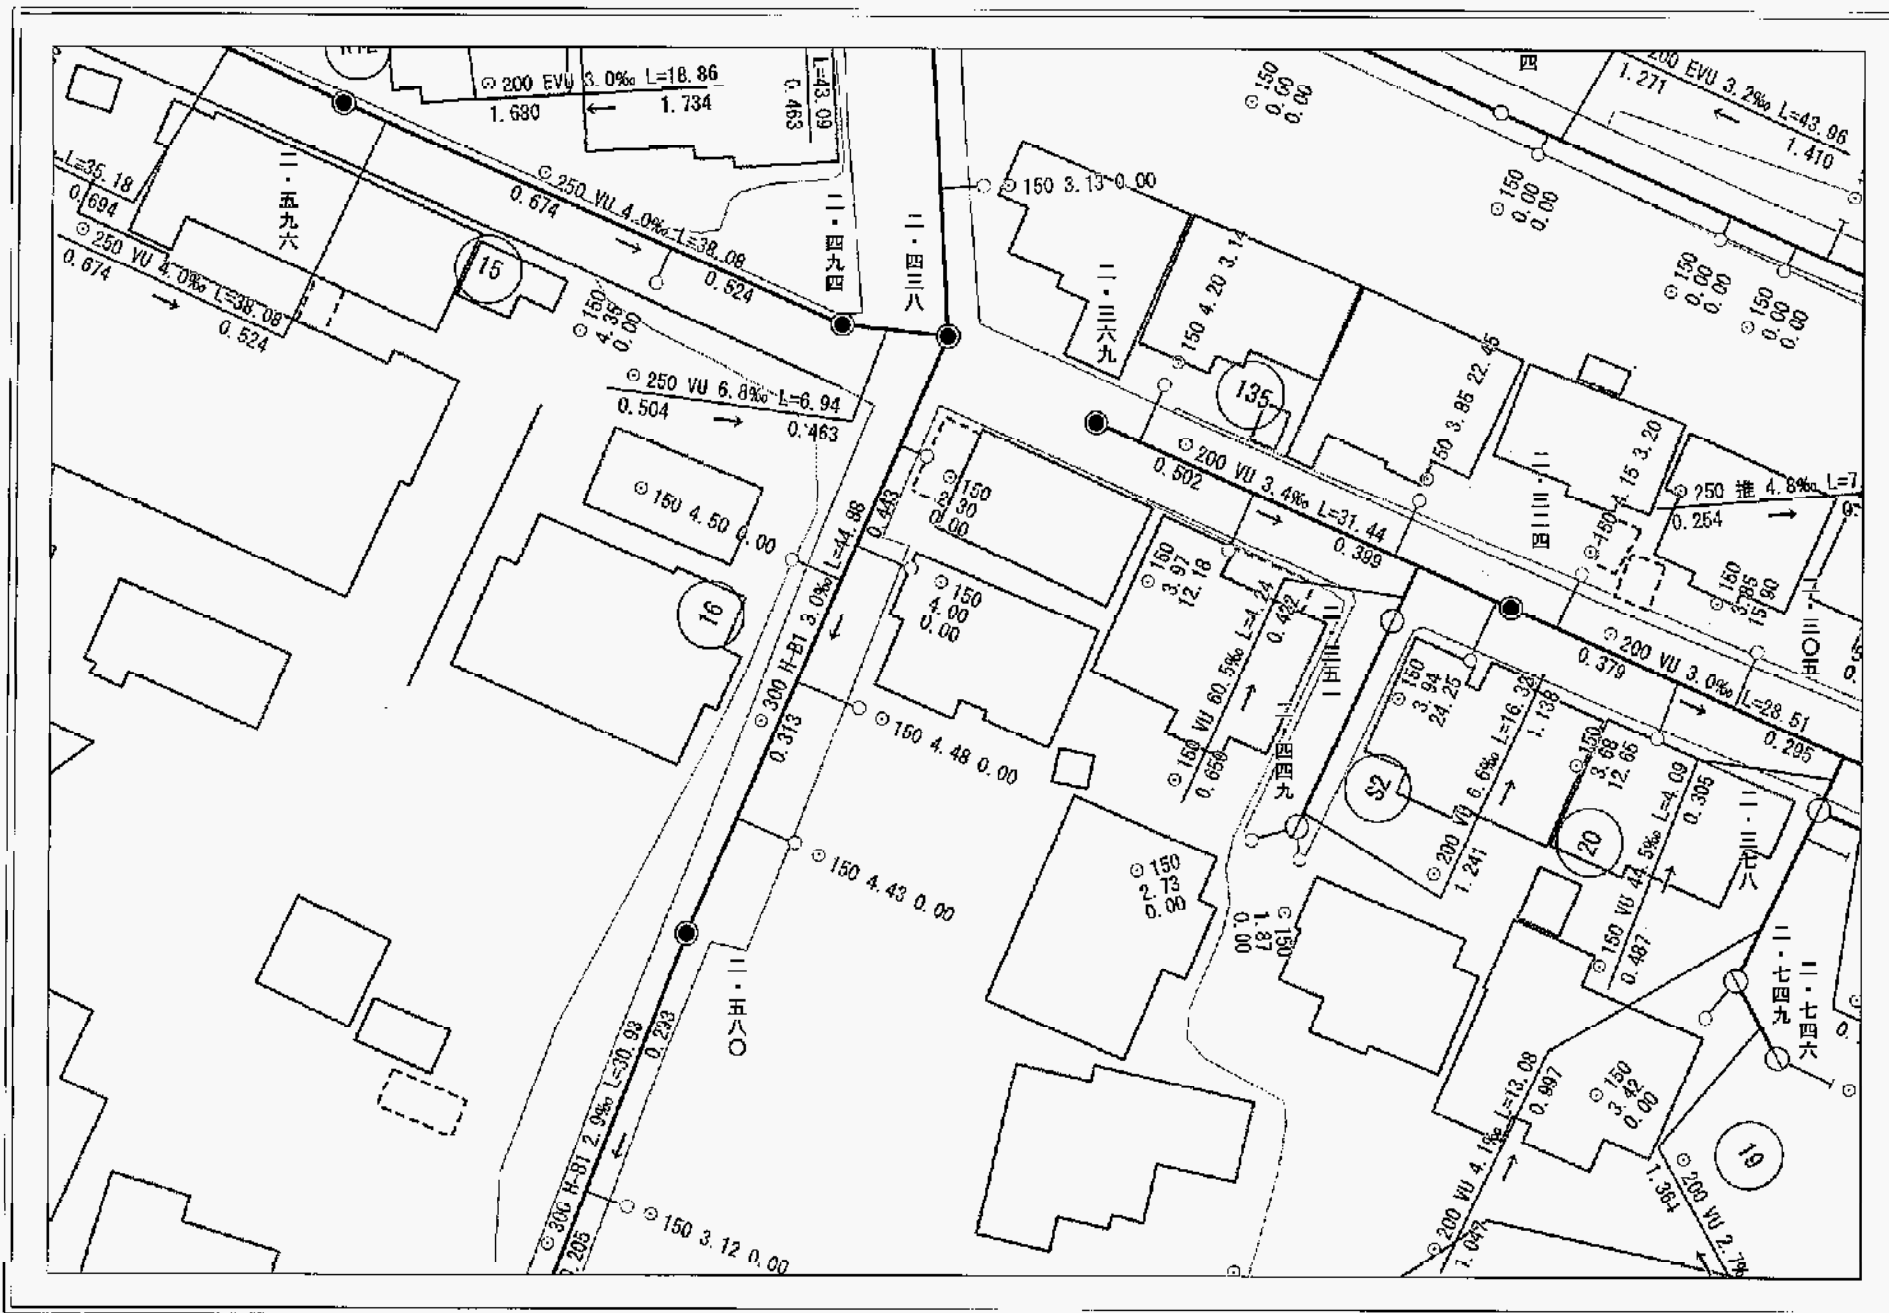

石巻市

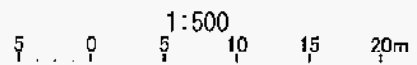

平面直角座標法は、世界測地系に対応「世界測地系(測地成果2011)」
Copyright © 2015 ZENRIN CO., LTD.