



地番	10-7~10-17	地積測量図 ①/7
土地の所在	黒川郡大和町吉岡字西原	

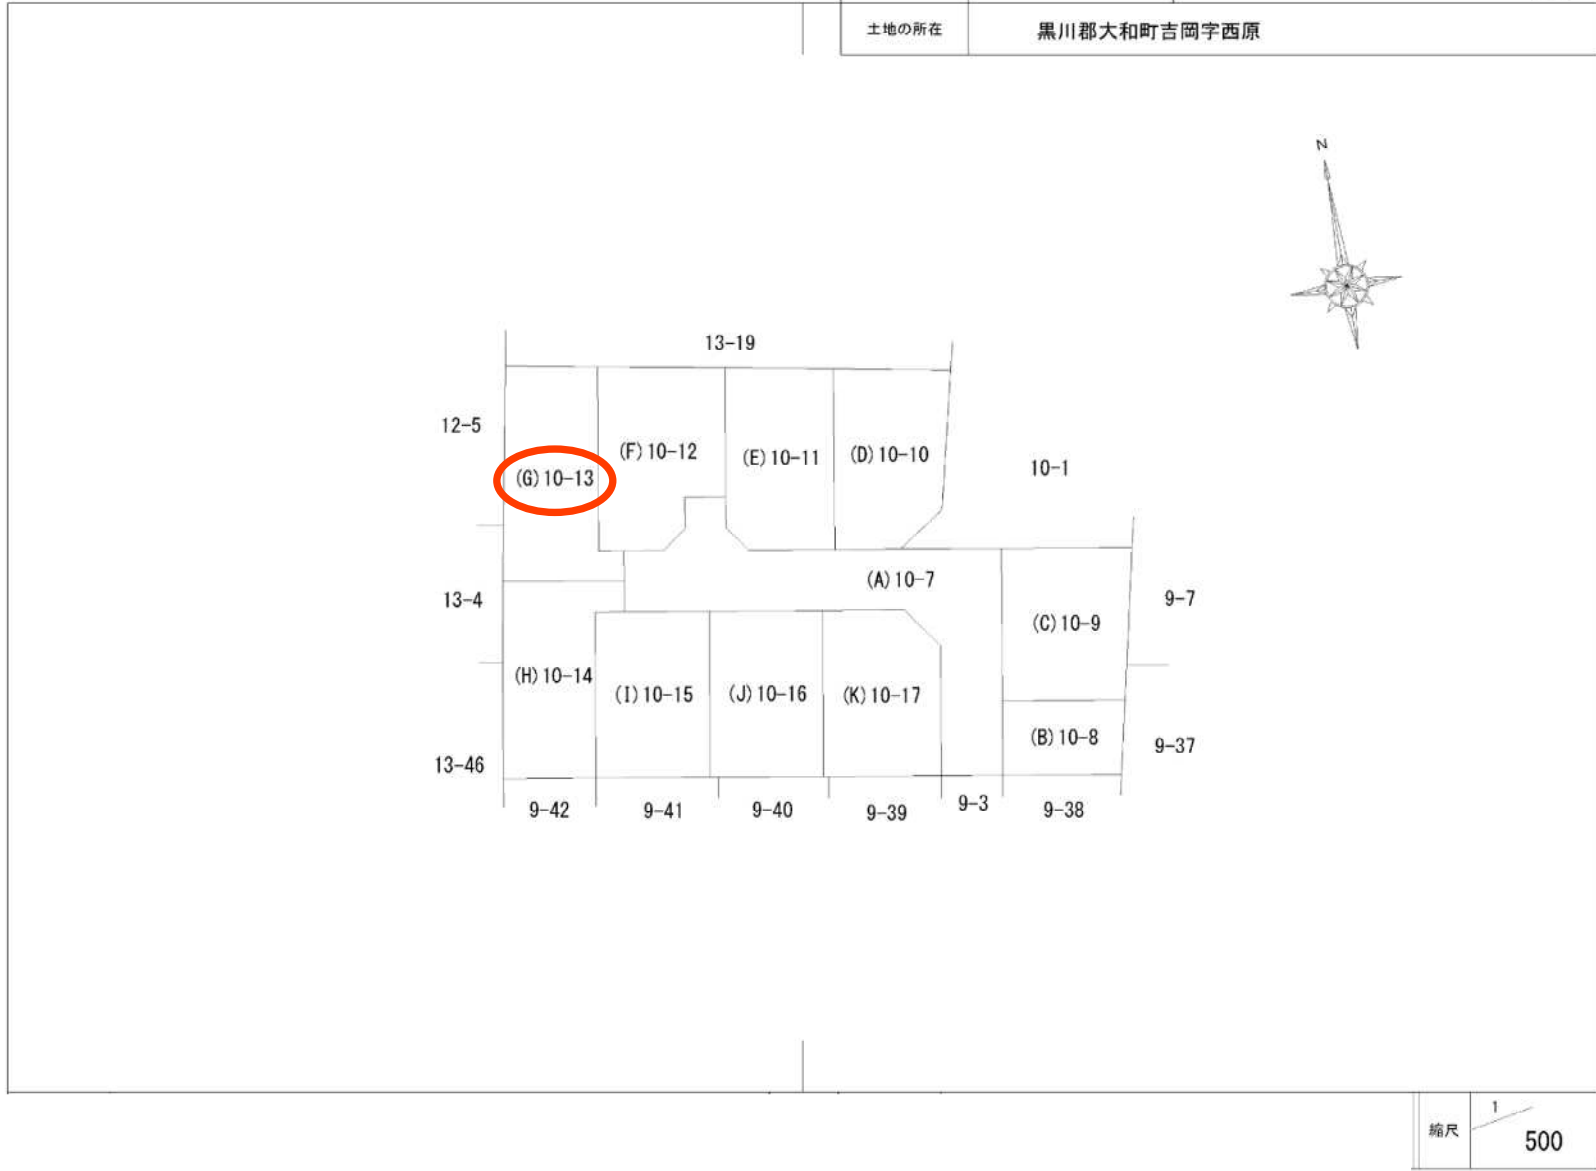

地番	10-10~10-13	地積測量図	4/7
土地の所在	黒川郡大和町吉岡字西原		

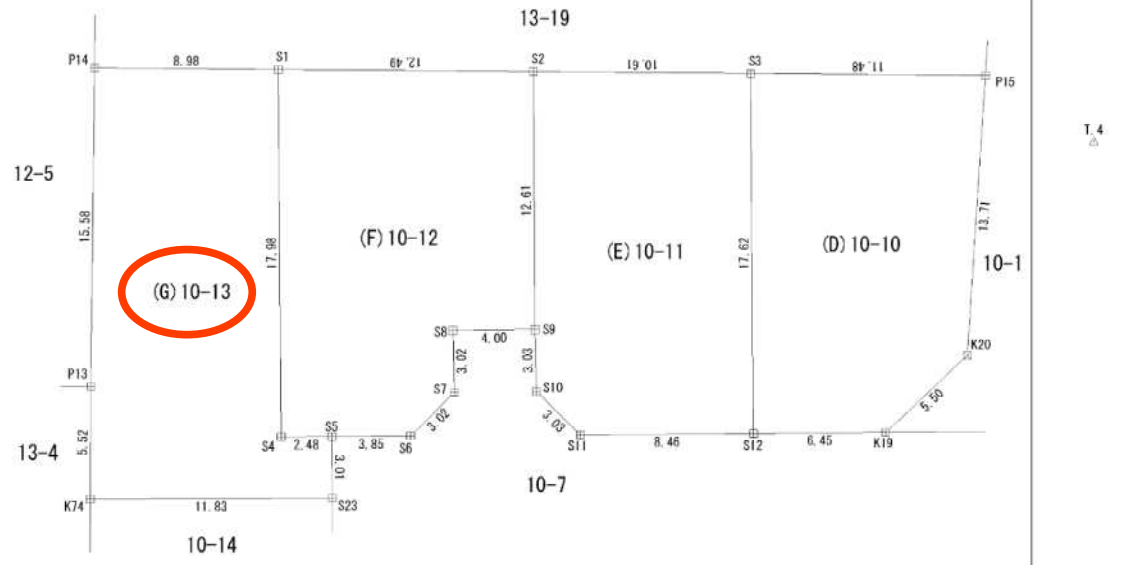

基準点座標一覧表

測地系	世界測地系(2011)	
	X座標	Y座標
EL05740469804	-176346.508	1618.308
EL05740666802	-161114.682	1470.795
EL05740378602	-186765.475	10571.186
T.5	-172306.252	3491.106
T.5-1	-172328.809	3488.857
T.4	-172265.037	3429.871

凡例	
	コンクリート杭
	プラスチック杭
	鉄
	計算点

測量年月日 平成31年 2月26日 平面直角座標系 第X系

1/250

地番	10-10~10-13	地積測量図 ⑤/⑦
土地の所在	黒川郡大和町吉岡字西原	

座標求積表

地番	(G) 10-13			
測点	Xn	Yn	(Xn+1 - Xn-1) Yn	距離
P14	-172252.999	3382.365	-46280.900295	15.58
P13	-172268.321	3379.489	-70151.432662	5.52
K74	-172273.757	3378.494	-25149.509336	11.83
S23	-172275.765	3390.153	3261.327166	3.01
S5	-172272.795	3390.658	11484.158646	2.48
S4	-172272.378	3388.211	61519.747127	17.98
S1	-172254.638	3391.198	65718.026042	8.98
		倍面積	401.416708	
		面積	200.7083540	
		地積	200.70	m

