




町 番 区 域 見 出
 名 取 が 丘 1 丁 目
 名 取 が 丘 2 丁 目
 A

(注) 国土交通省国土地理院が公表した所管簿正プログラムデータ (tombokuta/heiyonokai2011.par) による修正がされています。

請求部分	所在				名取市名取が丘一丁目		地 番 70番21		
出力縮尺	1/500	精度区分	甲二	座標系 番号又は 記号	X	分類	地図(法第14条第1項)	種類	地籍図
作成年月日	平成14年3月		付年月日 (原図)	平成15年10月2日		備記事項			

-09+163-34
0163 3010
3-16-163-1
3-163-20+1
63 31;

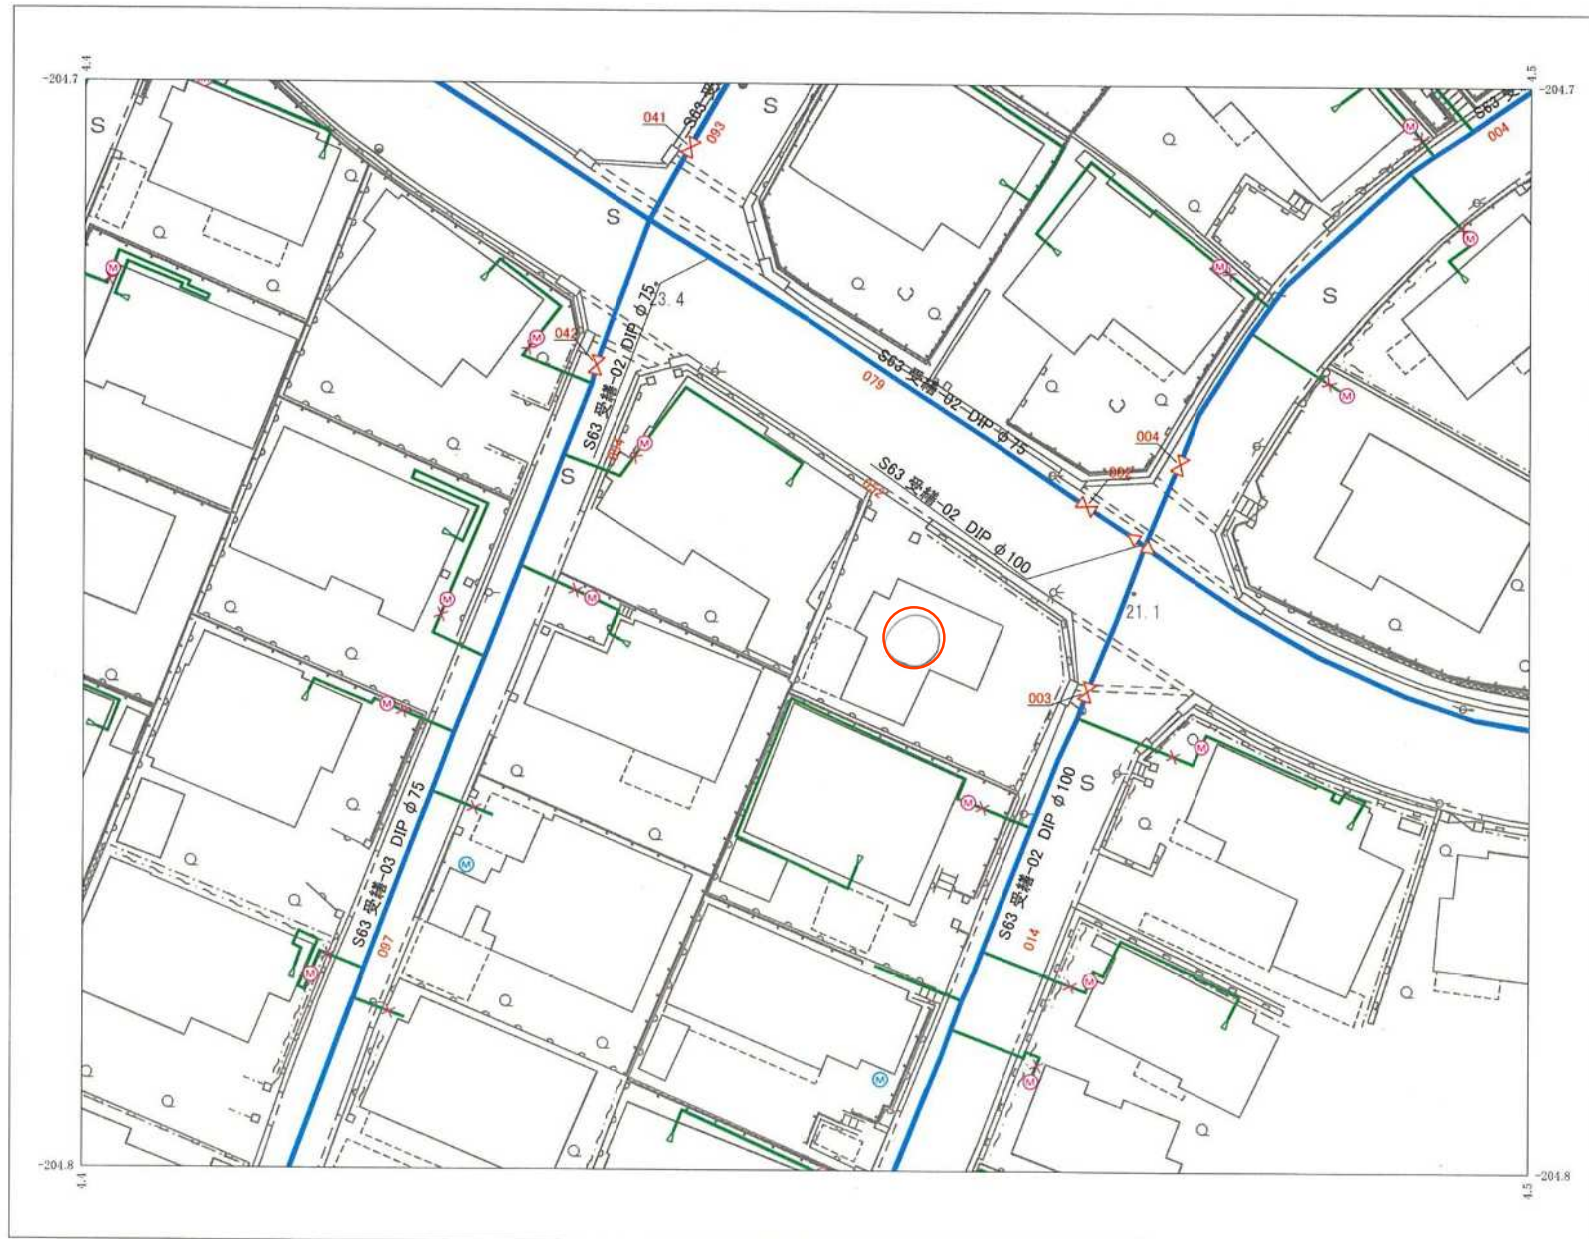

名取市水道事業所

出力年月日:2020年1月31日

1:500



(注意) この配管図は推定を含むものであり、実際の状況と異なる場合があります。
また、給水装置は所有者の届出に基づくものであり、その内容を保証するものではありません。

1104



抽出測量設計事務所

この写しは参考資料としてお使いください。
 また利用によって発生した損害等について、
 名取市は一切の責任を負いません。
 皇統 〇年 / 月〇 / 日 名取市下水道課

44.300

② 級-26 飯野坂中央通り線

<7>

<6>

<5>

<4>


<3>

名取が丘

(名取が丘一丁目)

<11>

<13> <12>

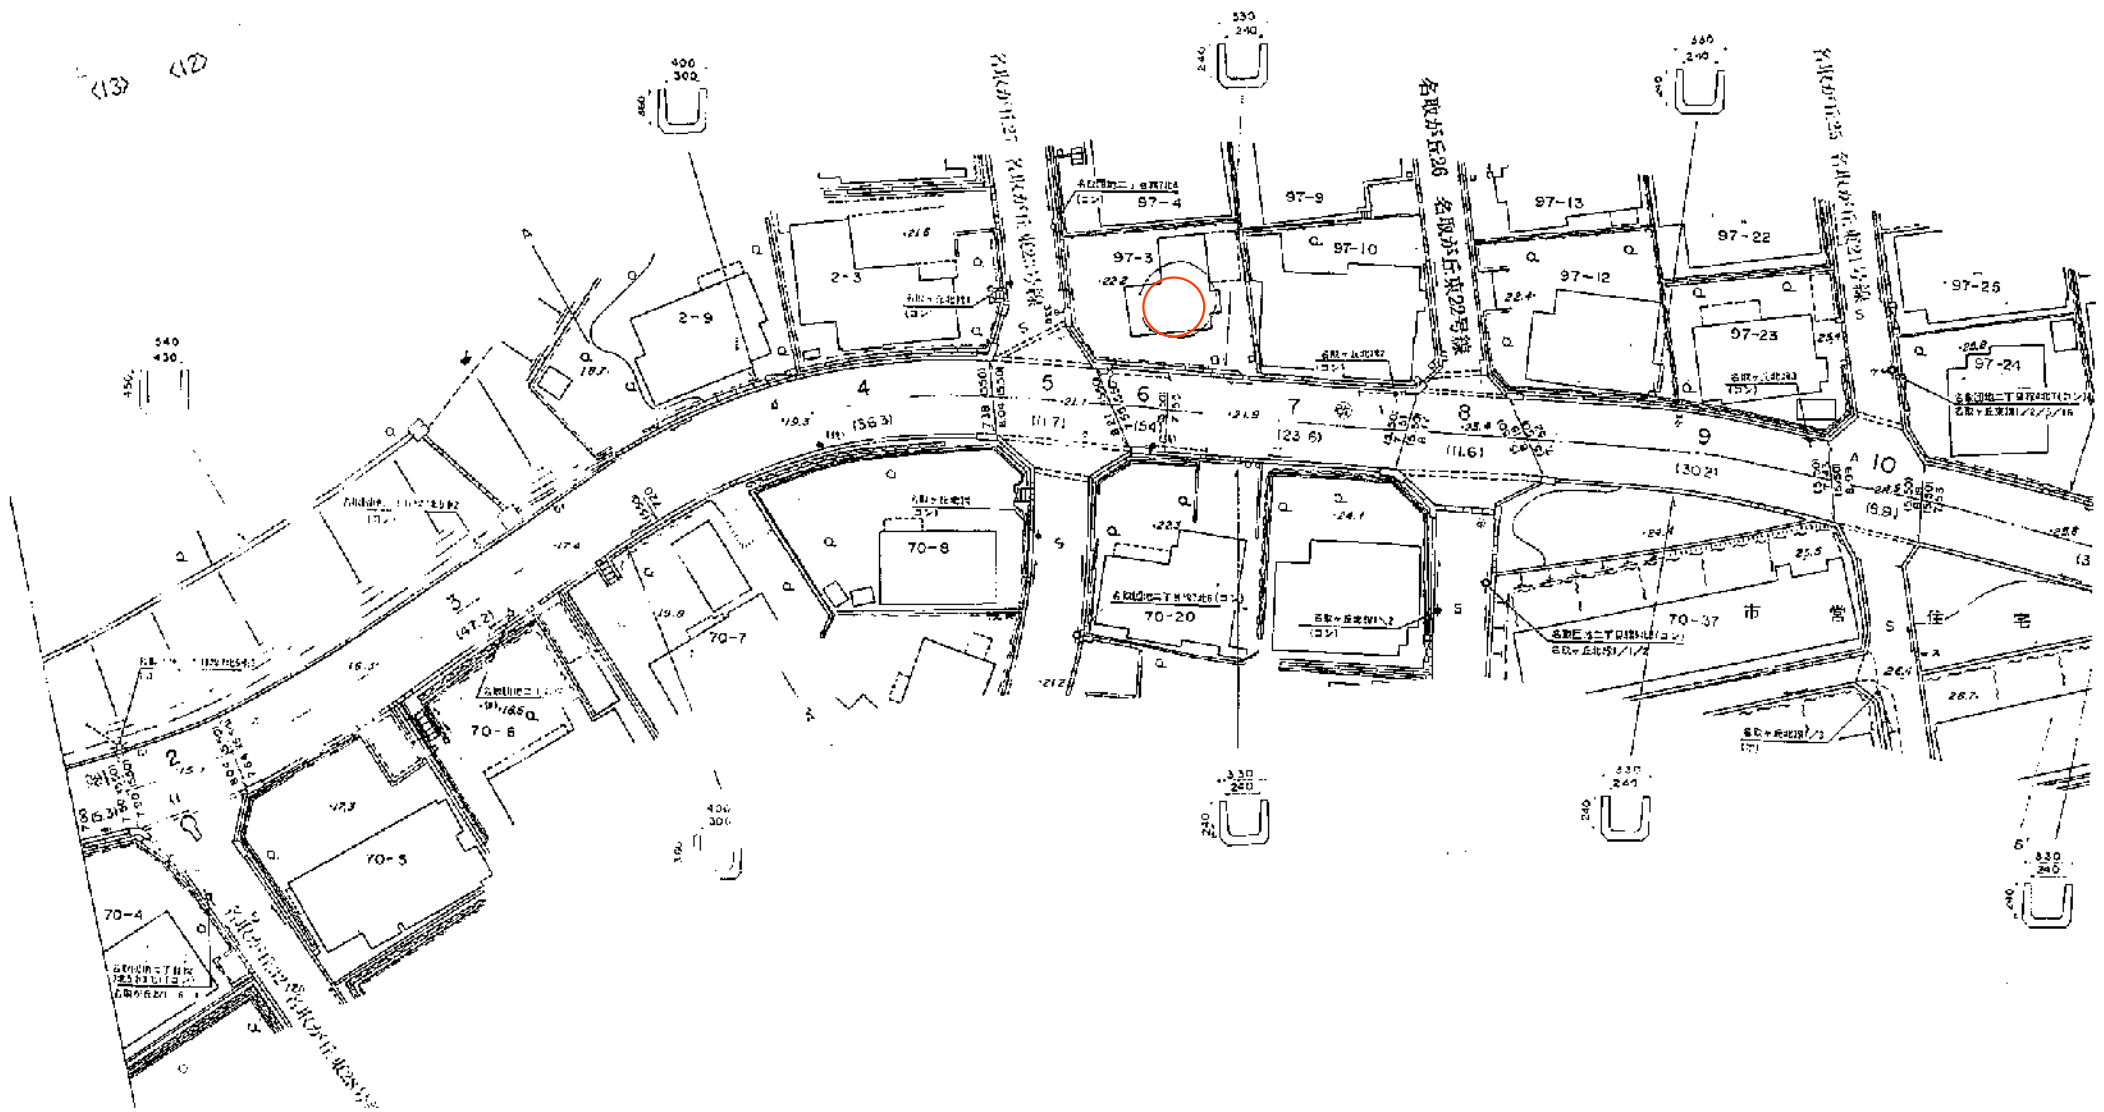

名取が丘
 (名取が丘一丁目)

